


暖通  
给排水  
工艺  
自控

建筑  
结构  
电气  
通讯

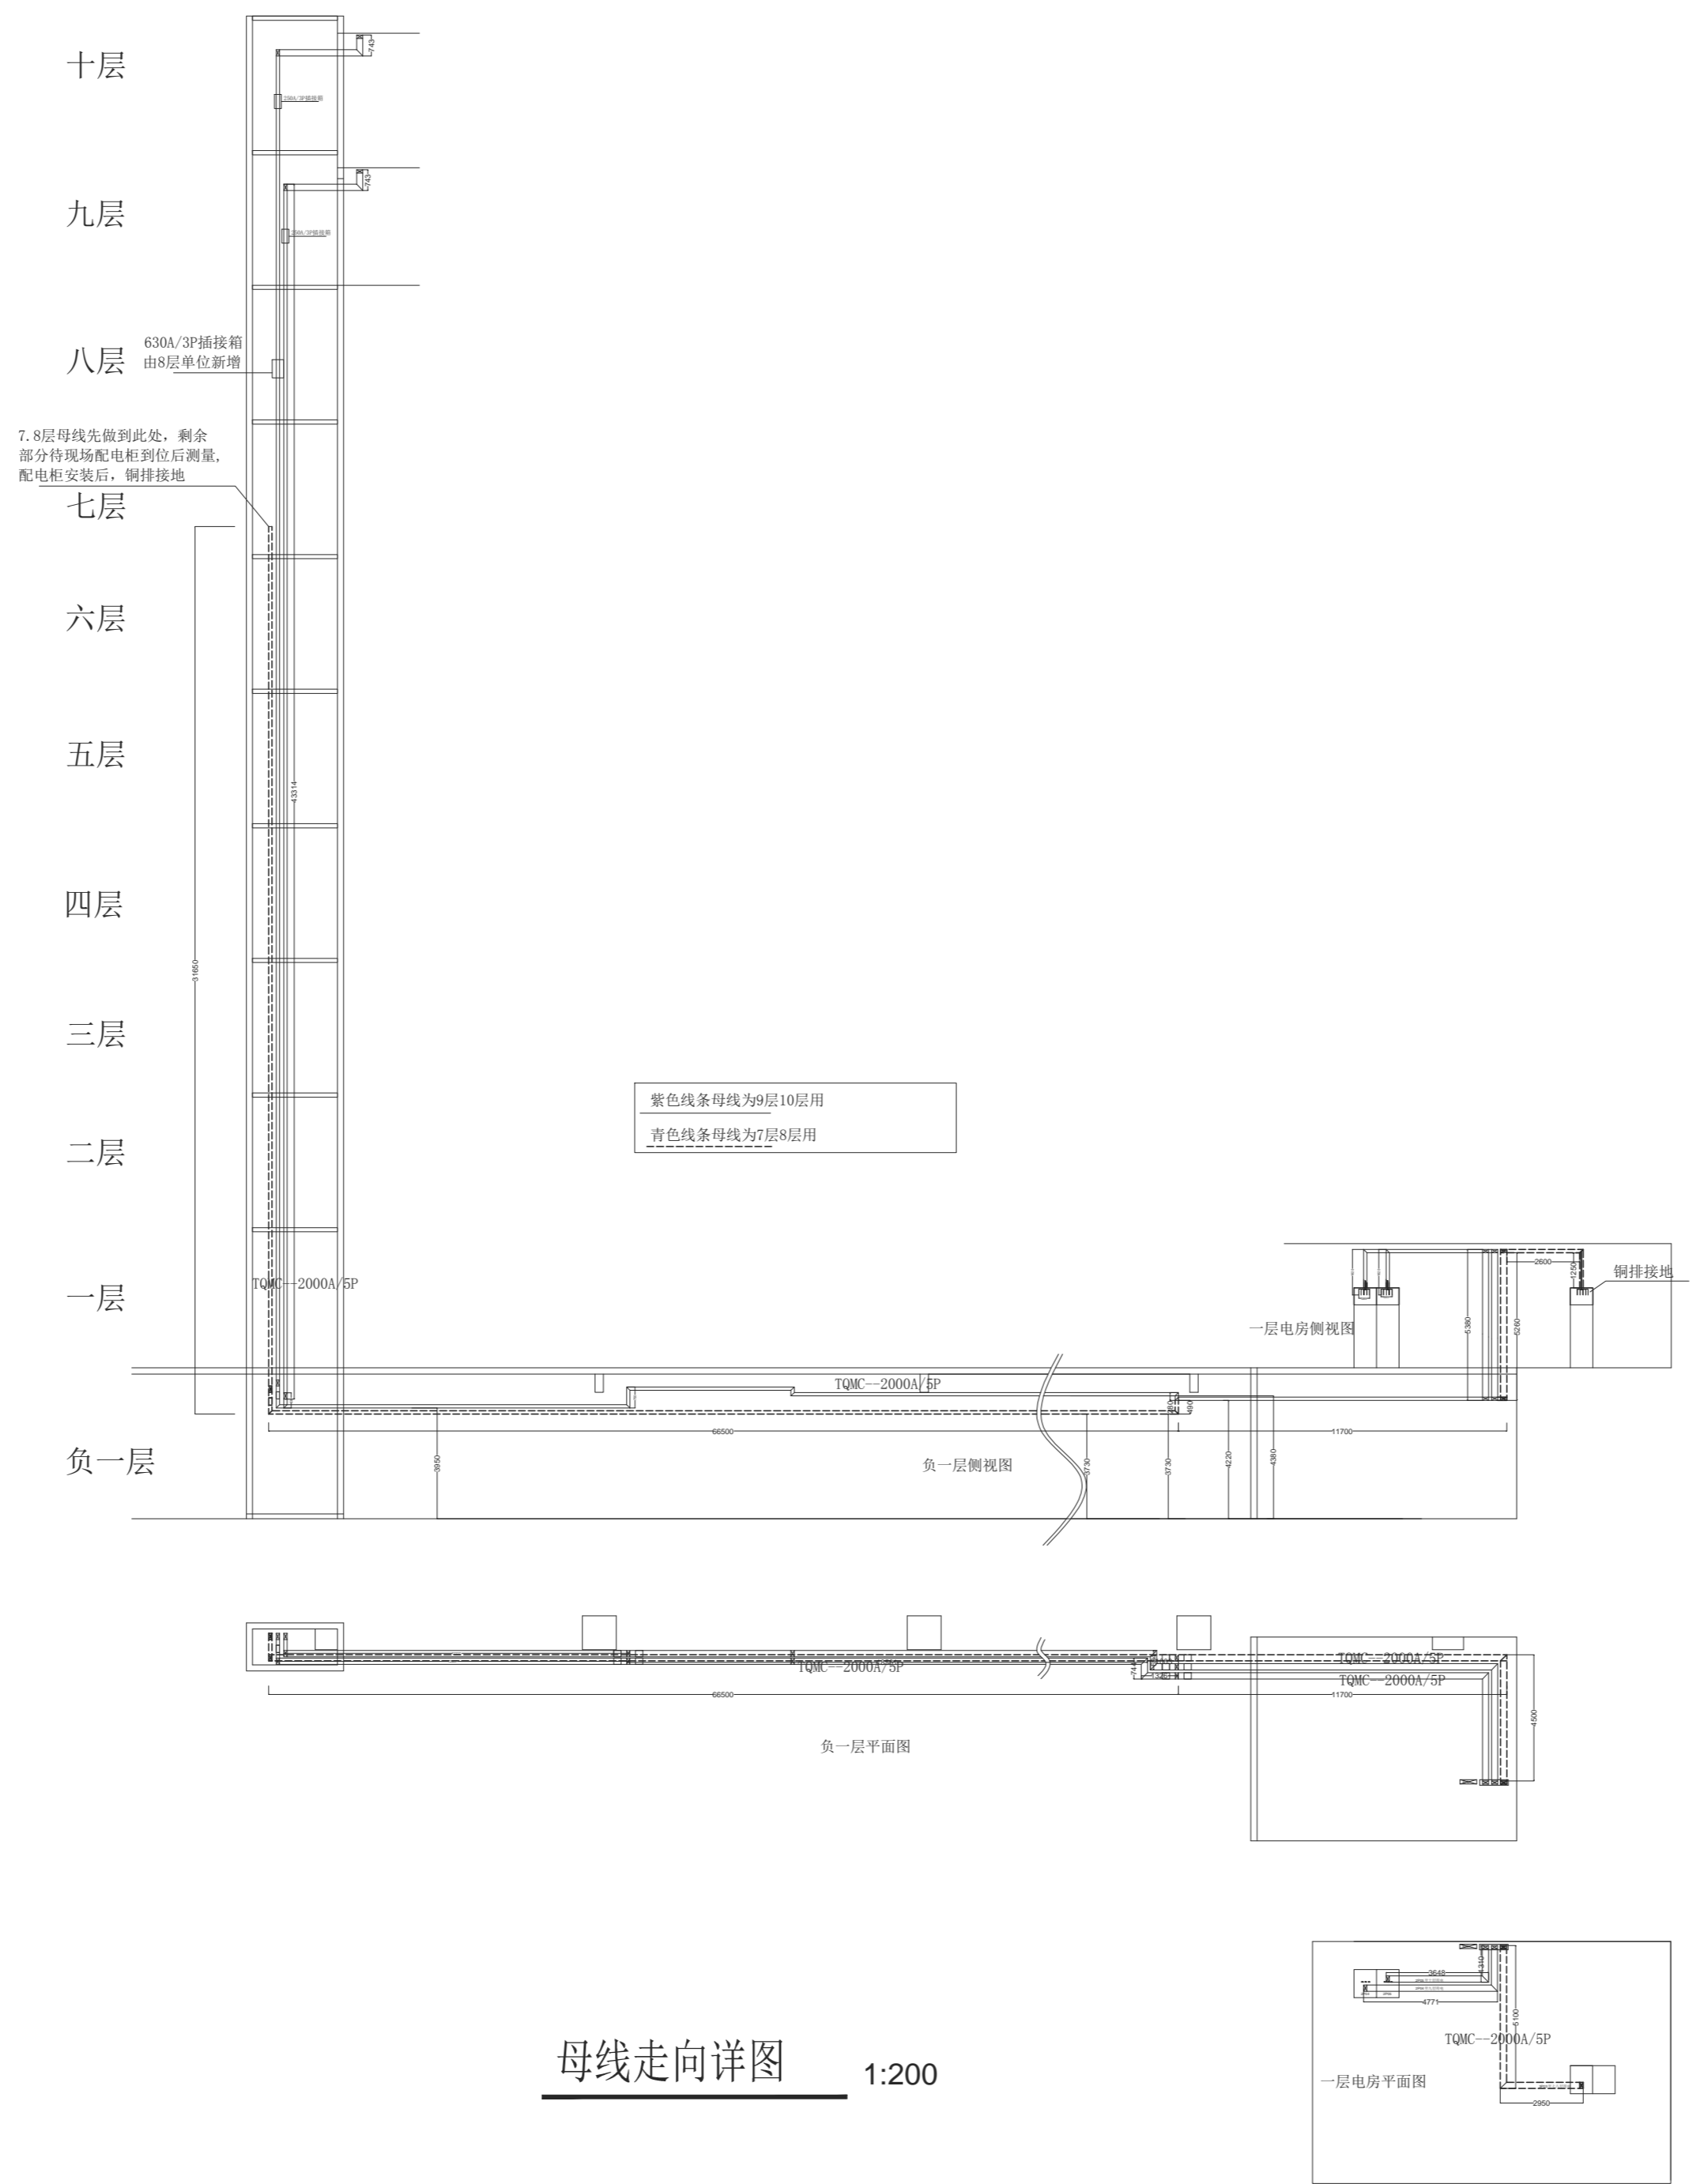

母线走向详图 1:200

广东远顺建筑设计有限公司

审 定		校 对	
审 核		设计负责人	
项目负责人		设计人	

工程名称	腐创院连云路实验基地电力增容项目
图纸名称	母线走向详图

工程编号		阶段	
图 号	DS-01	日期	2021.08
		比例	1:200